


Внесение изменений в генеральный план Нижне-Талдинского сельского поселения

Онгудайского района Республики Алтай

Карта функциональных зон.

Карта планируемого размещения объектов местного значения с. Нижняя Талда, м 1 : 5 000

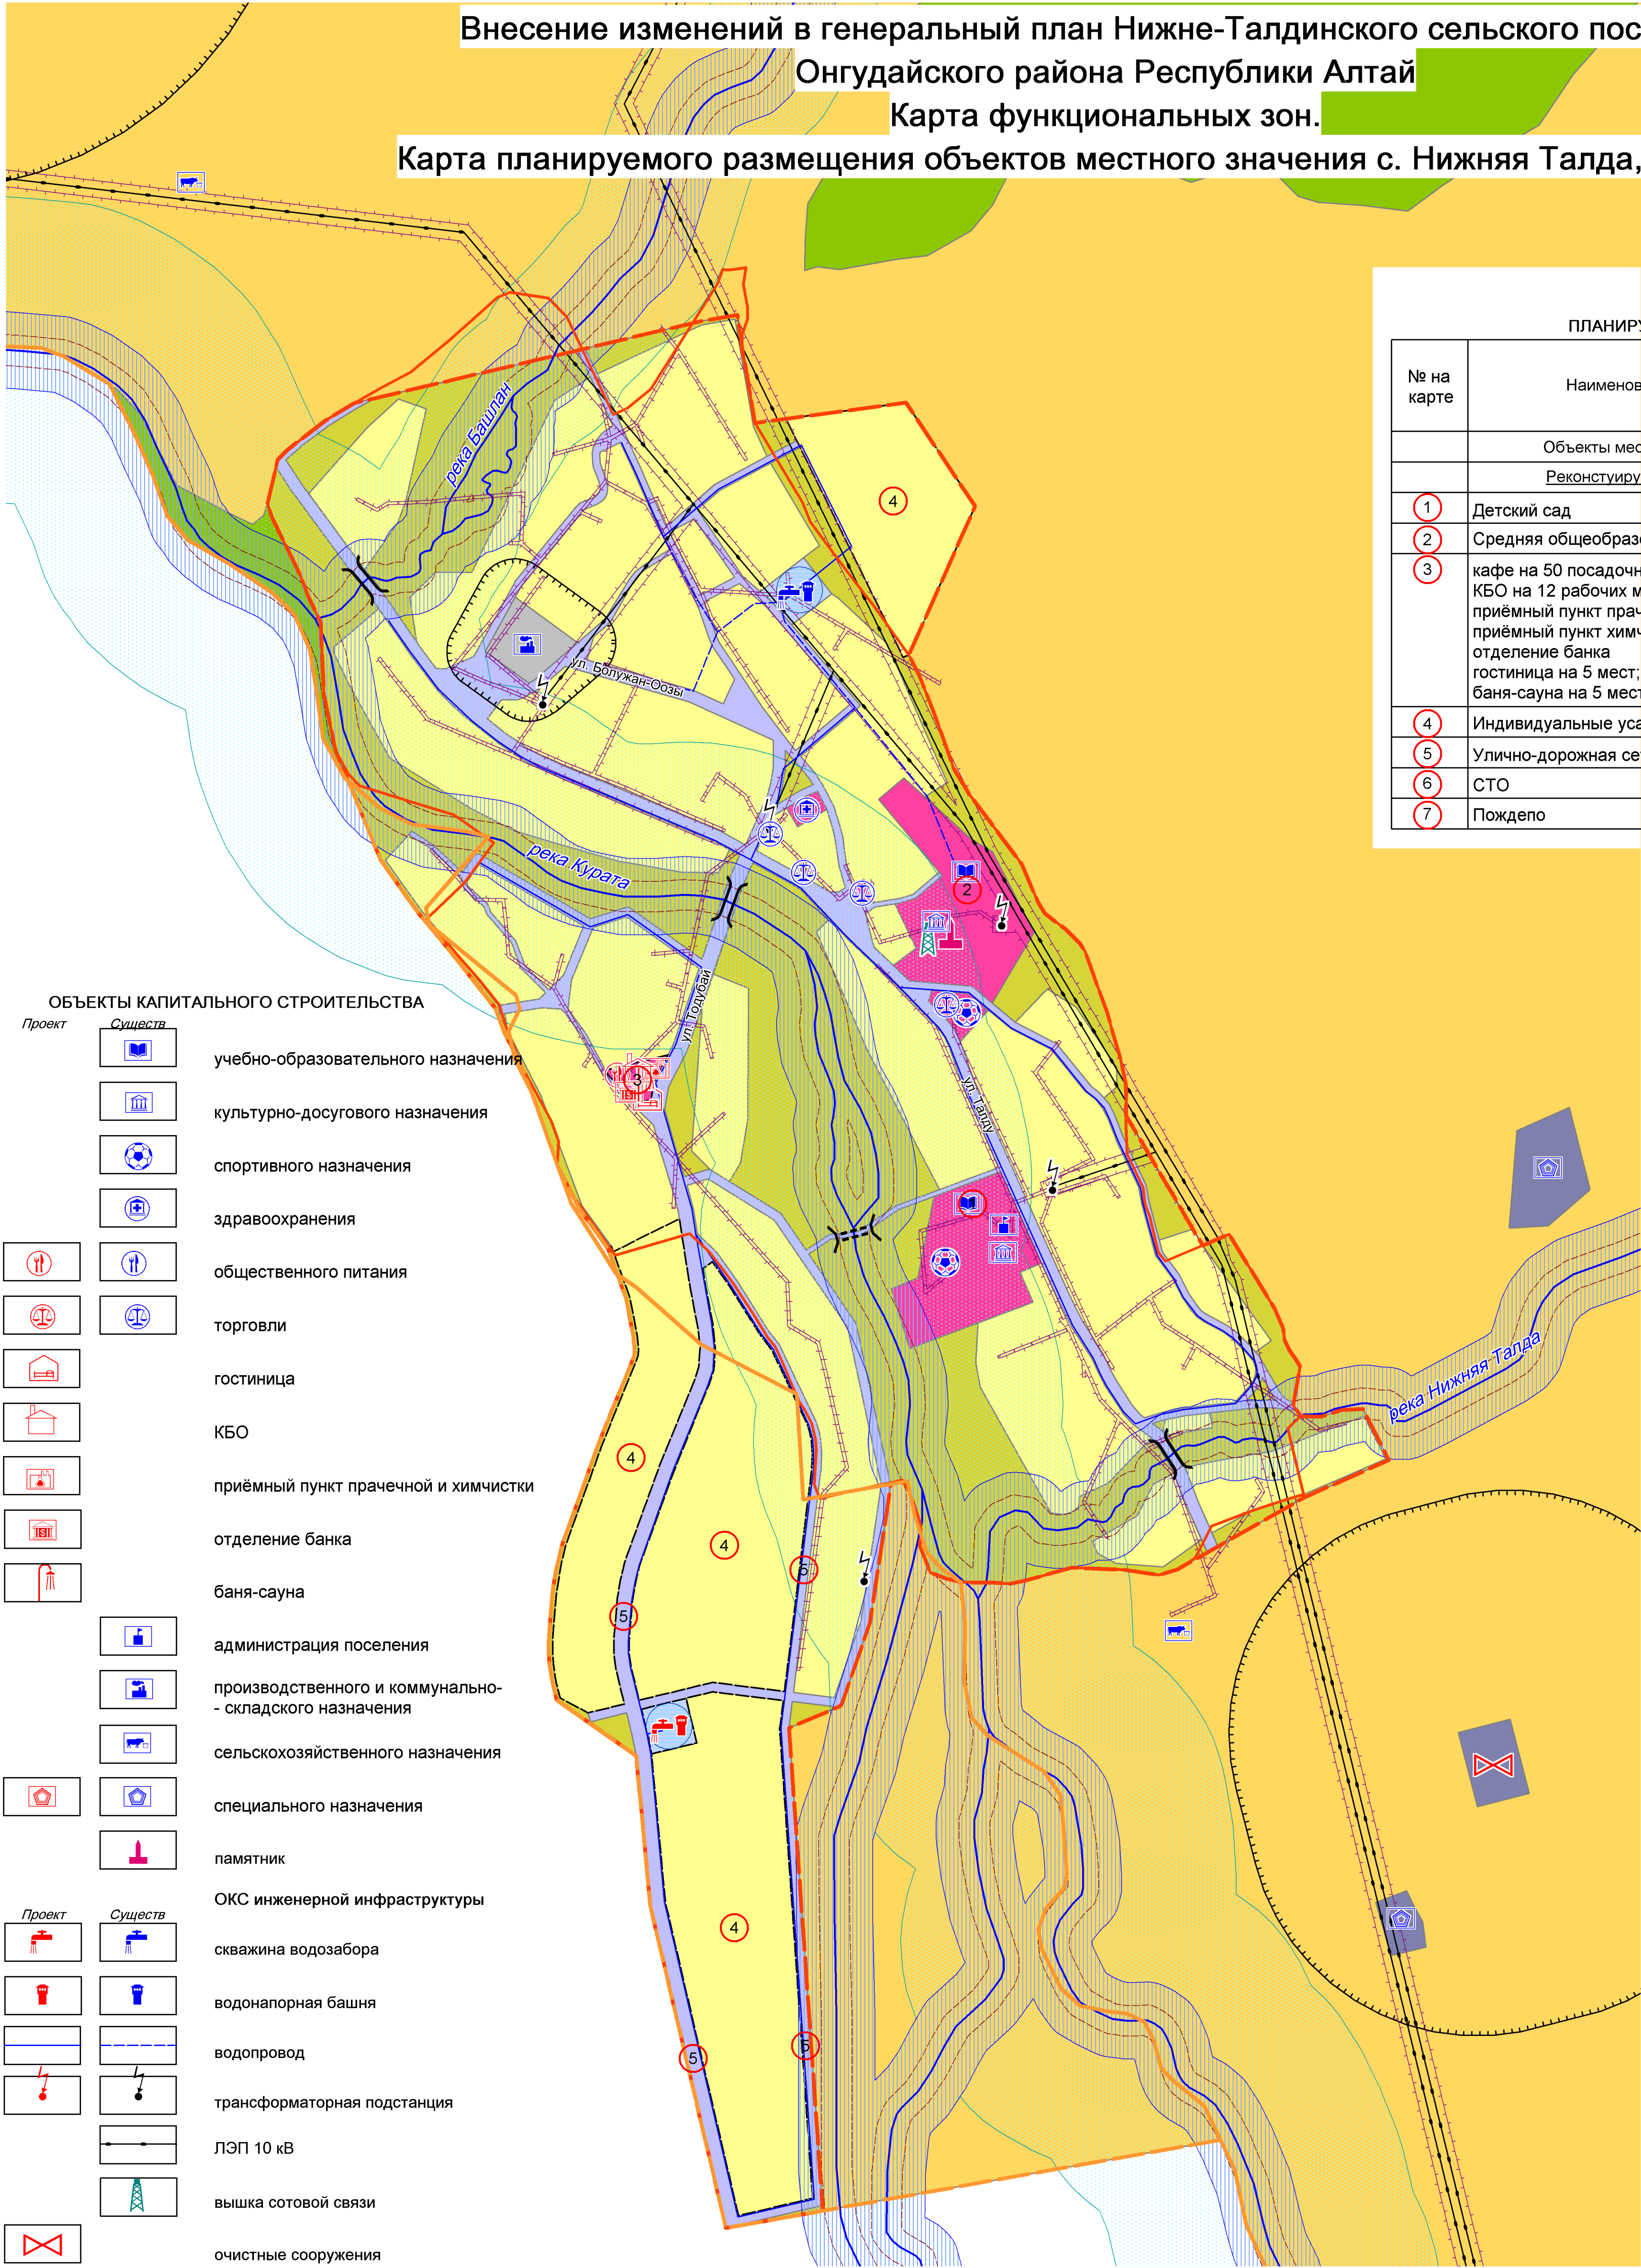

ПЛАНИРУЕМЫЕ ДЛЯ РАЗМЕЩЕНИЯ ОБЪЕКТЫ МЕСТНОГО ЗНАЧЕНИЯ

№ на карте	Наименование объекта	Параметры объекта		Функциональная зона
		вместимость, мощность	площадь территории	
	Объекты местного значения			
	Реконструируемые объекты			
1	Детский сад	45 мест	0,36 га	Общественно-деловая зона
2	Средняя общеобразовательная школа	95 учащихся	1,7 га	Общественно-деловая зона
3	кафе на 50 посадочных мест; КБО на 12 рабочих мест; приёмный пункт прачечной; приёмный пункт химчистки; отделение банка гостиница на 5 мест; баня-сауна на 5 мест;	По мере востребованности	0,26 га	Общественно-деловая зона
4	Индивидуальные усадебные жилые дома	80 шт	23,03 га	Жилая зона
5	Улично-дорожная сеть	-	2,80 га	Зона транспортной инфраструктуры
6	СТО	1 пост	0,20 га	Зона транспортной инфраструктуры
7	Пождепо	1 машина	0,20 га	Зона транспортной инфраструктуры

УСЛОВНЫЕ ОБОЗНАЧЕНИЯ

Проект	Существ	ГРАНИЦЫ
		Граница сельского поселения
		Граница населённого пункта
Проект	Существ	ФУНКЦИОНАЛЬНЫЕ ЗОНЫ
		жилая зона (дома усадьбного типа)
		общественно-деловая зона
		зона инженерной инфраструктуры
		зона транспортной инфраструкт. (улично-дорож. сеть)
		зона транспортной инфраструкт. (объекты)
		зона производственного назначения
		зона природных территорий
		зона специального назначения

ЗОНЫ С ОСОБЫМИ УСЛОВИЯМИ ИСПОЛЬЗОВАНИЯ ТЕРРИТОРИИ

	санитарно-защитная зона
	зона санитарной охраны источников водоснабжения
	охранная зона ЛЭП
	береговая полоса
	прибрежно-защитная полоса
	водоохранная зона

ОКС транспортной инфраструктуры

	мост пешеходный
	мост

						Внесение изменений в генеральный план Нижне-Талдинского сельского поселения Онгудайского района Республики Алтай		
Изм.	Кол.	№докум.	Лист	Подпись	Дата	Положения о территориальном планировании	Стадия	Лист
Рук.проекта		Садакова Г.А.					ГП	2
Архитектор		Партина А.И.				Карта функциональных зон. Карта планируемого размещения ОКС с. Нижняя-Талда, м 1 : 5 000		3
							ООО "Компания Земпроект" г. Барнаул - 2018 год	