Российская Федерация
Республика Алтай
Муниципальное образование
«Онгудайский район»
Администрация района
(аймака)
649440 с. Онгудай
ул. Советская, 78
тел. 22-4-01; факс 22-0-47
E-mail: admin-mo-ong@mail.ru

Россия Федерациязы
Алтай Республика
Муниципал тозолмо
«Ондой аймак»
Аймактын
администрациязы
649440 Ондой јурт,
Совет ороом, 78
тел. 22-4-01; факс 22-0-47
E-mail: admin-mo-ong@mail.ru

№ 423 от 29.03. 2023 г.

Руководителю
Управления Росреестра
по Республике Алтай
Л.А. Вопиловской
г. Горно-Алтайск, ул. Строителей, 8

Сопроводительное письмо

Администрация района (аймака) муниципального образования «Онгудайский район» в соответствии с п. 7 ст. 39.43 Земельного кодекса РФ направляет Вам копию Распоряжения «Об установлении публичного сервитута» № 153 от 29.03.2023г.

Приложение: в 1 экз. на 7 л.

Начальник отдела строительства, архитектуры,
земельных и имущественных отношений А.Г. Анатова

тел. 21-2-22

Российская Федерация **Республика Алтай** **Муниципальное образование** **«Онгудайский район»** **Администрация района** **(аймака)**		**Россия Федерациязы** **Алтай Республика** **Муниципал тозолмо** **«Ондой аймак»** **Аймактын** **администрациязы**

РАСПОРЯЖЕНИЕ **JАКААН**

от 29.05. **2023 г. №** 153

с. Онгудай

Об установлении публичного сервитута

В соответствии с п 2 ст. 39.37, ст. 39.38 Земельного Кодекса Российской Федерации, на основании ходатайства Казенного учреждения Республики Алтай «Республиканское управление автомобильных дорог общего пользования «Горно-Алтайавтодор» об установлении публичного сервитута:

1. Установить публичный сервитут сроком на 11 месяцев в соответствии с прилагаемым графическим описанием местоположения границ и перечням координат характерных точек границ, являющихся неотъемлемой частью настоящего Распоряжения, в отношении земельного участка с кадастровым номером 04:06:010402:239, расположенного по адресу: Республика Алтай, Онгудайский район, земельный участок расположен в юго-западной части кадастрового квартала 04:06:010402.

2. Площадь испрашиваемого публичного сервитута – 1457 кв.м.

3. Считать публичный сервитут установленным со дня внесения сведений о нем в Единый государственный реестр недвижимости.

4. Публичный сервитут устанавливается в целях проведения строительных работ по объекту «Капитальный ремонт мостового перехода через р. Березек на км 297+846 автомобильной дороги «Ябоган-Туекта».

5. Обладатель публичного сервитута обязан привести земельные участки в состояние, пригодное для их использования в соответствие с разрешенным использованием, в срок не позднее чем три месяца после завершения строительства.

6. Отделу строительства, архитектуры, земельных и имущественных отношений направить копию настоящего Распоряжения в Управление Федеральной службы государственной регистрации, кадастра и картографии по Республике Алтай.

7. Заявитель имеет право обращаться без доверенности с заявлением об осуществлении государственного кадастрового учета испрашиваемых земельных участков.

8. Настоящее Распоряжение вступает в силу с момента его подписания.

9. Контроль за исполнением настоящего Распоряжения возложить на начальника отдела строительства, архитектуры, земельных и имущественных отношений А.Г. Анатову.

Первый заместитель Главы района (аймака) А.С. Атаров

ОПИСАНИЕ МЕСТОПОЛОЖЕНИЯ ГРАНИЦ

Публичный сервитут с целью проведения строительных работ по объекту "Капитальный ремонт мостового перехода через р.Березек на км 297+846 автомобильной дороги "Ябоган-Туекта"

(наименование объекта, местоположение границ которого описано (далее - объект))

Раздел 1

Сведения об объекте

№ п/п	Характеристики объекта	Описание характеристик
1	2	3
1.	Местоположение объекта	Республика Алтай, район Онгудайский
2.	Площадь объекта +/- величина погрешности определения площади (Р +/- Дельта Р)	1457 +/- 13 м²
3.	Иные характеристики объекта	Использование земельного участка в целях, предусмотренных п. 2 ст. 39.37 Земельного кодекса

Раздел 2

Сведения о местоположении границ объекта

1. Система координат МСК-04, зона 1

2. Сведения о характерных точках границ объекта

Обозначение характерных точек границ	Координаты, м		Метод определения координат характерной точки	Средняя квадратическая погрешность положения характерной точки (Mt), м	Описание обозначения точки на местности (при наличии)
	X	Y			
1	2	3	4	5	6
-	-	-	-	-	

3. Сведения о характерных точках части (частей) границы объекта

Обозначение характерных точек части границы	Координаты, м		Метод определения координат характерной точки	Средняя квадратическая погрешность положения характерной точки (Mt), м	Описание обозначения точки на местности (при наличии)
	X	Y			
1	2	3	4	5	6
Часть 1					
н1	519589.62	1288736.22	Аналитический метод	0.10	Закрепление отсутствует
н2	519589.06	1288737.32	Аналитический метод	0.10	Закрепление отсутствует
н3	519583.22	1288748.88	Аналитический метод	0.10	Закрепление отсутствует
н4	519576.96	1288757.88	Аналитический метод	0.10	Закрепление отсутствует
н5	519573.21	1288758.02	Аналитический метод	0.10	Закрепление отсутствует
н6	519580.64	1288747.34	Аналитический метод	0.10	Закрепление отсутствует
н7	519586.38	1288735.96	Аналитический метод	0.10	Закрепление отсутствует
н8	519586.97	1288734.82	Аналитический метод	0.10	Закрепление отсутствует
н1	519589.62	1288736.22	Аналитический метод	0.10	Закрепление отсутствует
Часть 2					
н9	519601.95	1288705.87	Аналитический метод	0.10	Закрепление отсутствует
н10	519620.58	1288669.89	Аналитический метод	0.10	Закрепление отсутствует
н11	519651.52	1288675.38	Аналитический метод	0.10	Закрепление отсутствует
н12	519635.61	1288711.88	Аналитический метод	0.10	Закрепление отсутствует
н13	519604.53	1288707.39	Аналитический метод	0.10	Закрепление отсутствует
н14	519592.46	1288730.71	Аналитический метод	0.10	Закрепление отсутствует

3. Сведения о характерных точках части (частей) границы объекта

Обозначение характерных точек части границы	Координаты, м		Метод определения координат характерной точки	Средняя квадратическая погрешность положения характерной точки (Mt), м	Описание обозначения точки на местности (при наличии)
	X	Y			
1	2	3	4	5	6
н15	519590.51	1288734.50	Аналитический метод	0.10	Закрепление отсутствует
н16	519588.08	1288732.67	Аналитический метод	0.10	Закрепление отсутствует
н17	519589.79	1288729.34	Аналитический метод	0.10	Закрепление отсутствует
н9	519601.95	1288705.87	Аналитический метод	0.10	Закрепление отсутствует

Раздел 3

Сведения о местоположении измененных (уточненных) границ объекта

1. Система координат -

2. Сведения о характерных точках границ объекта

Обозначение характерных точек границ	Существующие координаты, м		Измененные (уточненные) координаты, м		Метод определения координат характерной точки	Средняя квадратическая погрешность положения характерной точки (Mt), м	Описание обозначения точки на местности (при наличии)
	X	Y	X	Y			
1	2	3	4	5	6	7	8
-	-	-	-	-	-	-	

3. Сведения о характерных точках части (частей) границы объекта

Обозначение характерных точек части границы	Существующие координаты, м		Измененные (уточненные) координаты, м		Метод определения координат характерной точки	Средняя квадратическая погрешность положения характерной точки (Mt), м	Описание обозначения точки на местности (при наличии)
	X	Y	X	Y			
1	2	3	4	5	6	7	8
-	-	-	-	-	-	-	

Раздел 4

Схема расположения границ публичного сервитута

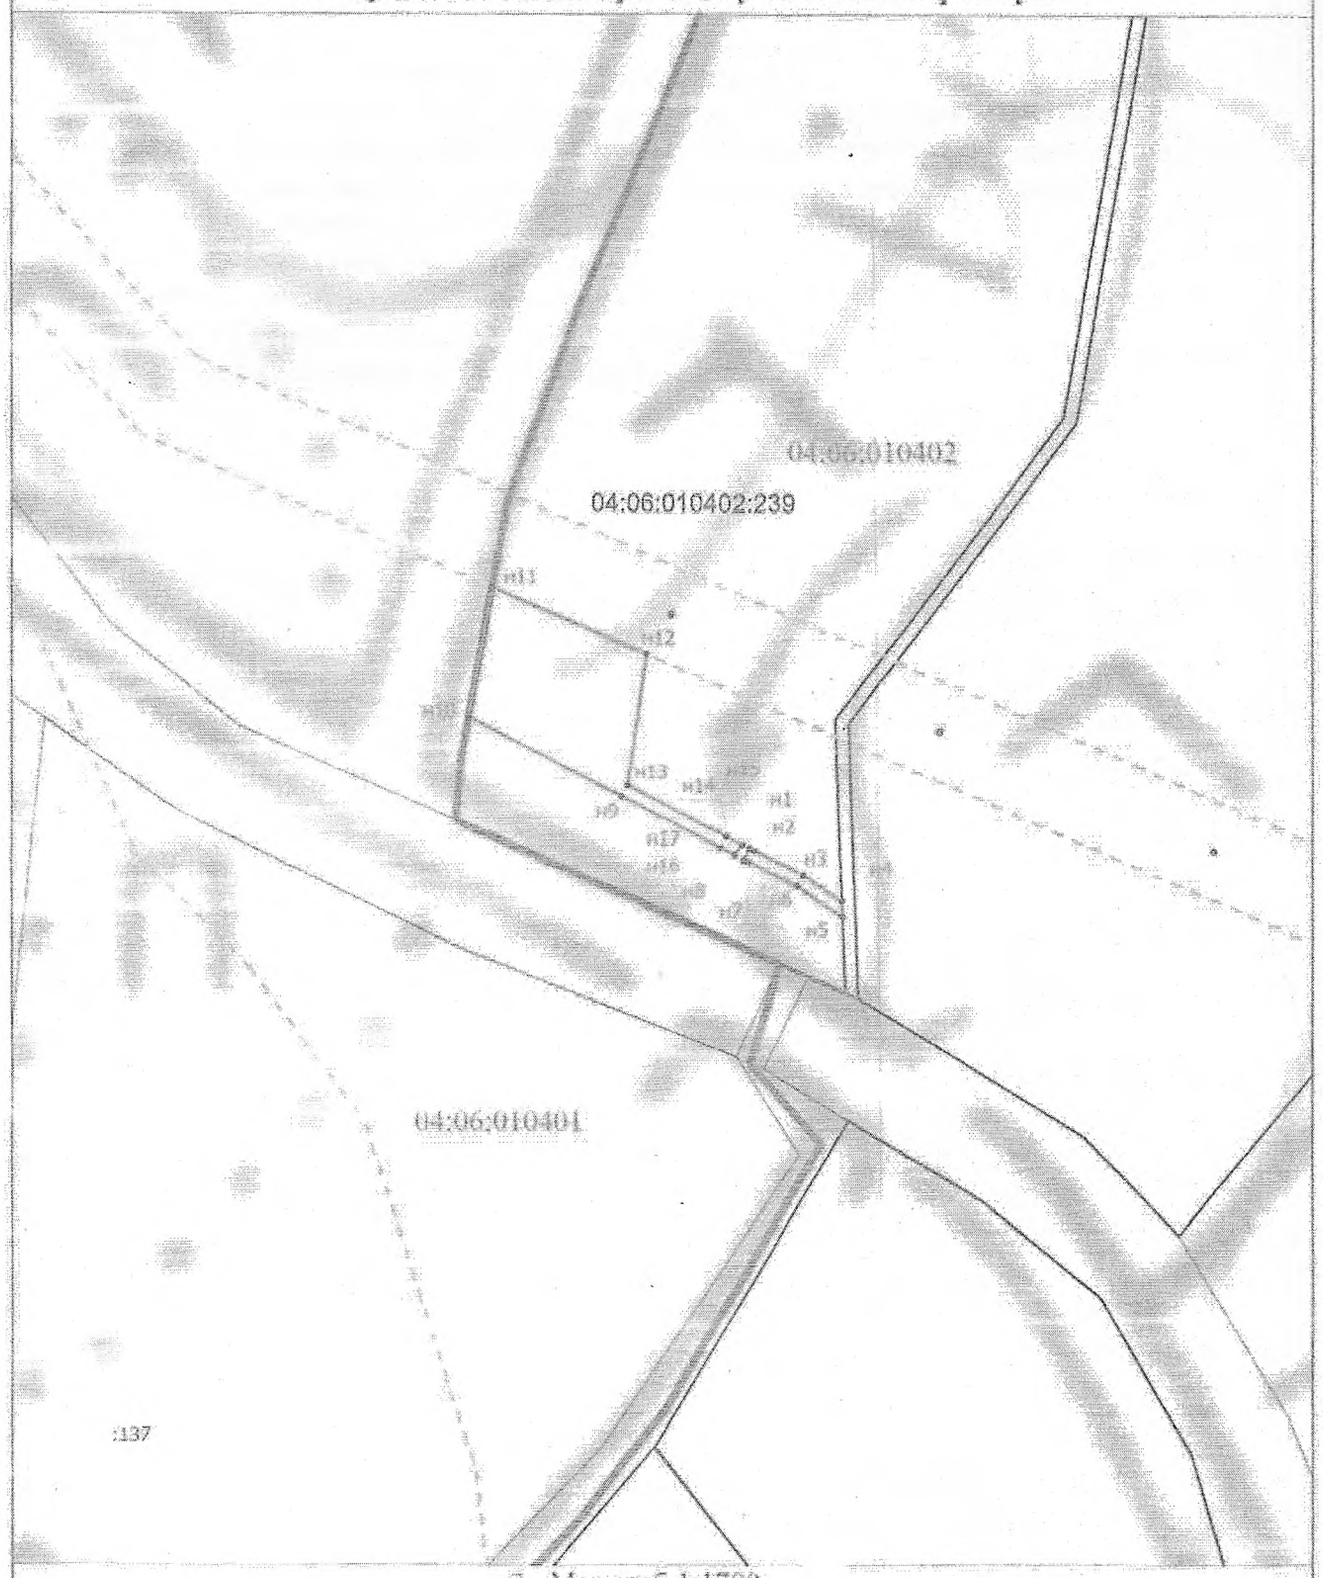

Масштаб 1:1700

Подпись _____ Дата "20" февраля 2023 г.

Место для оттиска печати (при наличии) лица, составившего описание местоположения границ объекта

Раздел 4

Схема расположения границ публичного сервитута

Условные обозначения

	- Проектные границы публичного сервитута
•	- Характерная точка границы устанавливаемого публичного сервитута
н1	- Обозначение характерной точки устанавливаемого публичного сервитута
	- Существующая часть границы, сведения о которой достаточны для определения ее местоположения
04:05:010401	- Номер кадастрового квартала
	- Граница кадастрового квартала
	- Граница зоны с особыми условиями
:137	- Кадастровый номер земельного участка

Подпись _____ Дата "20" февраля 2023 г.

Методы определения координат характерных точек, описывающих местоположение границ объекта